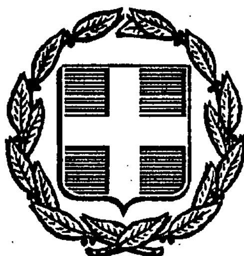


ΕΦΗΜΕΡΙΣ ΤΗΣ ΚΥΒΕΡΝΗΣΕΩΣ
ΤΗΣ ΕΛΛΗΝΙΚΗΣ ΔΗΜΟΚΡΑΤΙΑΣ

ΑΘΗΝΑ 30 ΙΑΝΟΥΑΡΙΟΥ 1991	ΤΕΥΧΟΣ ΤΕΤΑΡΤΟ	ΑΡΙΘΜΟΣ ΦΥΛΛΟΥ 33

ΠΕΡΙΕΧΟΜΕΝΑ

ΑΝΑΔΑΣΩΣΕΙΣ

ΑΠΟΦΑΣΕΙΣ

Αριθ. 5 (1)

Κήρυξη αναδασωτέας έκτασης 5.800 (5 στρεμμ. και 800 τ.μ.) στρτεμμάτων στη θέση Παλιοχώρι Κοινότητας Βελανιδίου του Νομού Ηλείας.

Ο ΝΟΜΑΡΧΗΣ ΗΛΕΙΑΣ

Έχοντας υπόψη:

1. Τις διατάξεις περί διοικητικής αποκέντρωσης, όπως τροποποιήθηκε και συμπληρώθηκε μεταγενέστερα με το Ν.Δ. 532/70 για διοικητική αποκέντρωση και την 5651/85 απόφαση Νομού Ηλείας «περί παροχής εξουσιοδοτήσεώς στους πρ/νους των Υπηρ. υπογράφειν εντολή Νομ. αποφάσεις κ.λπ.».

2. Τις διατάξεις του άρθρου 117 παρ. 3 του Συντάγματος της χώρας.

3. Τις διατάξεις του Ν. 998/79 «περί προστασίας των Δασών κ.λπ.» και ειδικότερα:

α) του άρθρου 41 παρ. 1, β) του άρθρου 38 παρ. 1, γ).

4. Τις διαταγές του Υπουργείου Γεωργίας, 160417/1180/6.7.80, 18247/3049/24.9.90, γ) 141823/24.2.83.

5. την 5539/19.12.90 πρόταση του Δασαρχείου Αμαλιάδας για κήρυξη της δασεκτάσεως, που αναφέρεται στο θέμα, ως αναδασωτέας διότι η δασική βλάστηση, που την κάλυπτε, καταστράφηκε με εχχέρσωση κατάληψη που έκαναν οι: 1) Νικολ. Δημ. Σταυρούλιας και 2) Παναγ. Γ. Παρασχευόπουλος, κάτοικος Σκλίβα και επιβάλλεται η εκ νέου δάσωσή της, αποφασίζουμε:

Κηρύσσουμε αναδασωτέα, με σκοπό την επαναδημιουργία, με φυσική αναγέννηση, της δασικής βλάστησης που καταστράφηκε με εχχέρσωση κατάληψη που έκαναν οι: 1) Νικολ. Δημ. Σταυρούλιας, κάτοικος Αμαλιάδος και 2) Παναγ. Γεωρ. Παρασκευόπουλος, κάτοικος Σκλίβα την Δημόσια σασική έκταση, εμβαδού 5.800 (5 στρέμμ. και 800 τ.μ.) στρεμμάτων που βρίσκεται στη θέση «Παλιοχώρι» της Κοινότητας Βελανιδίου.

Προσδιορίζεται από τα στοιχεία Α Β Γ Δ Ε Ζ Η Ι Α και έχει όρια:

Ανατολικά: Με αγροτικό δρόμο και δημόσια δασική έκταση.

Δυτικά: Με αγρό ιδίου και Ελαιοστάσι Ηλία Τσαγκαρούλια.

Βόρεια: Με αγρό ιδίου και Ελαιοστάσι Ηλία Τσαγκαρούλια.

Νότια: Με δημόσια δασική έκταση και αγρό Γεωργ. Μέρελη, όπως φαίνεται στο συνημμένο διάγραμμα που αποτελεί αναπόσπαστο μέρος της απόφασης αυτής.

Η απόφαση αυτή να δημοσιευτεί στην Εφημερίδα της Κυβερνήσεως, σύμφωνα με το Ν. 998/79.

Πύργος, 11 Ιανουαρίου 1991

Ο Νομάρχης

ΓΕΡ. ΚΟΥΤΑΒΑΣ

ΑΠΟΣΠΑΣΜΑ ΧΑΡΤΗ
περιοχής Γουμέρου
Κλιμ 1:50.000

Ανήκει στην 5/91 απόφαση ...

ΤΟΠΟΔΙΑΓΡΑΜΜΑ

Δημόσιας δασικής εκτάσεως που εκχερσώθηκε και καταλήφθηκε ... στην τοποθεσία "παλιοχώρι" περιοχής Βελανιδίου από τ. Νικόλαο Σταυρούλια του Δημητρίου κάτοικο Αμαλιάδος.

Εκταση 5,8 στρεμ
Κλίμακα 1:1000

ΘΕΩΡΗΘΗΚΕ
Πύργος 11-1-1991
Ε.Α.
Ο Δ/ντής Δασών ...
Ιωάν. Στεφανόπουλος
Δασολόγος με Α'

Αμαλιάδα 1-10-1990

Ο Δασάρχης α.α.
[signature]
Δασολόγος

Ο Συντάξας
[signature]

Νομάρχης

Αριθ. 4233/90 (2)

Ανάκληση της 1309/28.5.1990 απόφασης Νομάρχη Ιωαννίνων «περί επαναχήρυξης ως αναδασωτέας έκτασης 6,550 στρεμμάτων στη θέση Γκαλντερίμια περιφέρειας Κοινότητας Κρανούλας Νομού Ιωαννίνων».

Ο ΝΟΜΑΡΧΗΣ ΙΩΑΝΝΙΝΩΝ

Έχοντας υπόψη:

1) Τις περί διοικητικής αποκεντρώσεως διατάξεις, όπως τροποποιήθηκε και συμπληρώθηκε μεταγενέστερα με το Ν.Δ. 532/70.

2. Τις διατάξεις του Ν.Δ. 261/1968 «περί ανακλήσεως διοικητικών πράξεων».

3. Την διαταγή του Υπουργείου Γεωργίας αριθμ. 160417/1180/8.7.1980, και συγκεκριμένα τα διαλαμβανόμενα στην παρ. Β 2.2 αυτής, «Οδηγίες για τις αναδασωτέες εκτάσεις».

4. Την απόφασή μας αριθμ. 1309/28.5.1990, με την οποία επαναχηρύχθηκε ως αναδασωτέα έκταση 6.550 στρεμμάτων στη θέση «Γκαλντερίμια» Κοινότητας Κρανούλας Νομού Ιωαννίνων.

5. την από 17.12.1990 αίτηση των α) Νικολάου Μπίμπου και β) Πανωραίας συζ. Νικολάου Μπίμπου, κατοίκων Ιωαννίνων, για ανάκληση της 1309/28.5.1990 απόφασής μας, για τους λόγους που επικαλούνται σ' αυτή.

6. Το γεγονός ότι, τα στοιχεία, που υπάρχουν στο φάκελλο της υπόψη υπόθεσης, δεν πείθουν μετά βεβαιότητας ότι και πριν το έτος 1981 η επίδικη έκταση είχε δασική μορφή, δεδομένου ότι τόσο το πρωτόκολλο διοικητικής αποβολής αριθμ. 6959/9/12.12.1983 του Δασαρχείου Ιωαννίνων όσο και η 2552/21.12.1983 απόφασή μας, με την οποία είχε χηρυχθεί η ανωτέρω έκταση ως αναδασωτέα, έχουν ακυρωθεί με τις αριθμ. 346/1985 και 1654/1986 αποφάσεις του Μονομελούς Πρωτοδικείου Ιωαννίνων και του Συμβουλίου Επικρατείας αντίστοιχα, και εκκρεμεί εισέτι στα Πολιτικά Δικαστήρια η, μετά την 40192/179815/1.8.1986 εντολή των Νομικών Υπηρεσιών Διοικήσεως του Υπ. Δικαιοσύνης, ασκηθείσα εκ μέρους του δημοσίου, τακτική αγωγή κυριότητας, αποφασίζουμε:

1. Ανακαλούμε την 1309/28.5.1990 απόφασή μας, ως εκδοθείσα λόγω πλάνης περί τα πράγματα.

Η απόφαση μας αυτή να δημοσιευτεί στην Εφημερίδα της Κυβερνήσεως, σύμφωνα με το Ν. 998/79.

Ιωάννινα, 9 Ιανουαρίου 1991

Ο Νομάρχης
ΕΥΑΓΓ. ΧΑΡΑΛΑΜΠΙΔΗΣ

ΑΠΑΛΛΟΤΡΙΩΣΕΙΣ

ΑΠΟΦΑΣΕΙΣ

Αριθ. Φ.121/1598 (3)

Καθορισμός των ορίων του αιγιαλού και δημιουργία ζώνης παραλίας στη θέση «Ξεροπήγαδο» Κοινότητας Λουκισίων Ν. Ευβοίας, μπροστά στη ιδιοκτησία Αντωνίου Τζαφέρη.

Ο ΝΟΜΑΡΧΗΣ ΕΥΒΟΙΑΣ

Έχοντας υπόψη:

1. Τις διατάξεις των άρθρων 1 μέχρι και 7 του ΑΝ. 2344/1940 «περί αιγιαλού και παραλίας», όπως τροποποιήθηκαν και συμπληρώθηκαν με τις διατάξεις: α) του άρθρου 13 του Ν. 1078/1980 και β) του άρθρου 23 του Ν. 1337/1983.

2. Τις διατάξεις της παραγράφου 9 του άρθρου Ι του Κεφαλαίου Β' της Ο.208/181/26.4.1982 (ΦΕΚ 214/26.4.1982 τεύχος Β') κοινής απόφασης των Υπουργών Προεδρίας Κυβερνήσεως και Οικονομικών «Αναμόρφωση Συλλογικών Οργάνων Γνωμοδοτικής και Αποφασιστικής αρμοδιότητας του Υπουργείου Οικονομικών».

3. Την από 25.1.1990 έκθεση της «Επιτροπής καθορισμού των ορίων του αιγιαλού και παραλίας και θέσεων αμμοληψίας», που καθόρισε τα όρια του αιγιαλού και της παραλίας στην περιοχή «Ξεροπήγαδο» κοινότητας Λουκισίων προδιοκτησίας Αντωνίου Τζαφέρη και το από Ιανουάριο 1989 με κλίμακα 1:500 τοπογραφικό διάγραμμα της τοπογράφου μηχανικού Βασιλικής Βλάχου, που θεωρήθηκε την 29.11.1989 από το Τ.Π. και Π.Ε. της Νομαρχίας Εύβοιας και συνοδεύει την έκθεση της προαναφερόμενης Επιτροπής.

4. Τη σύμφωνη γνώμη του Γενικού Επιτελείου Ναυτικού, που διατυπώθηκε στο 544.5/515/90/1329/28.8.1990 έγγραφό του.

5. Τις διατάξεις του άρθρου 1 της παραγράφου 1 του Ν. 3200/1955 (ΦΕΚ 97/Α/1955) «περί διοικητικής αποκεντρώσεως» σε συνδυασμό με τις διατάξεις του από 28.6.1955 Β. Δ/τος «περί εξαιρέσεως από της κατά το άρθρο 1 παράγραφος 1 του Ν. 3200/1955 αρμοδιότητος των Νομαρχών, αντικειμένων τινών αρμοδιότητος του Υπουργού Οικονομικών», του Β.Δ. 704/1970 και του άρθρου 1 παράγραφος 5 του Π.Δ. 71/25.2.1984, σχετικά με τη μεταβίβαση αρμοδιοτήτων του Υπουργού Οικονομικών στους Νομάρχες και στις περιφερειακές Αρχές διανομαρχιακού επιπέδου, αποφασίζουμε:

1. Επικυρώνουμε την από 25.1.1990 έκθεση της Επιτροπής καθορισμού των ορίων του αιγιαλού και παραλίας και θέσεων αμμοληψίας, καθώς και το από Ιανουάριο 1989 τοπογραφικό διάγραμμα, που την συνοδεύει, το οποίο συντάχθηκε από τη Βασιλική Βλάχου, τοπογ. μηχανικό, με κλίμακα 1:500 και θεωρήθηκε την 29.11.1989 από το Τ.Π. και Π.Ε. της Νομαρχίας Εύβοιας, επί του οποίου η πιο πάνω Επιτροπή, με κόκκινη γραμμή καθόρισε τα όρια του αιγιαλού, στη θέση «ΞΕΡΟΠΗΓΑΔΟ» κοινότητας Λουκισίων και προδιοκτησία Αντωνίου Τζαφέρη και με κίτρινη γραμμή τα όρια της παραλίας στην ίδια θέση.

2. Η παρούσα απόφαση μαζί με την έκθεση και το διάγραμμα, που προαναφέραμε, να δημοσιευτούν στην Εφημερίδα της Κυβερνήσεως.

Χαλκίδα, 19 Δεκεμβρίου 1990

Ο Νομάρχης
ΝΙΚ. ΑΓΓΕΛΗΣ

ΕΚΘΕΣΗ

ΕΠΙΤΡΟΠΗΣ ΚΑΘΟΡΙΣΜΟΥ ΟΡΙΩΝ ΑΙΓΙΑΛΟΥ ΠΑΡΑΛΙΑΣ

Για τον καθορισμό το πρώτον των ορίων του αιγιαλού στη θέση «Ξεροπήγαδο» Παραλίας Λουκισίων μπροστά από την ιδιοκτησία Αντωνίου Αργ. Τζαφέρη.

Στα Λουκίσια σήμερα 25.1.90 ημέρα Πέμπτη οι υπογραφόμενοι:

1. Ελευθέριος Κολόμβος, Αναπλ/τής Οικον. Έφορος Χαλκίδας σαν Πρόεδρος του τακτικού μέλους κωλυομένου λόγω υπηρεσιακών αναγκών.

2. Ευάγγελος Δομέτιος, αναπληρωτής Δ/ντής Τεχν. Υπηρεσιών Ν. Εύβοιας σαν μέλος του τακτικού μέλους κωλυομένου λόγω υπηρεσιακών αναγκών.

3. Σπυρίδων Τσίρης, αναπλ/τής Λιμενάρχης Χαλκίδας σαν μέλος που αποτελούμε την «Επιτροπή καθορισμού ορίων αιγιαλού και παραλίας και θέσεων αμμοληψίας», του τακτικού μέλους κωλυομένου λόγω υπηρεσιακών αναγκών, η σύνθεση της οποίας έχει καθορισθεί με την Ο.208/181/26.4.82 κοινή απόφαση Υπουργών Προεδρίας της Κυβέρνησης και Οικονομικών και με την απόφαση Νομάρχη Εύβοιας, που συγκλήθηκε με την αριθ. Φ.121/49/16.1.90 πρόσκληση του Προέδρου της, μεταβήκαμε επί τόπου στην περιοχή που προαναφέραμε την 25.1.90.

Αφού λάβαμε υπόψη:

1. Την από 24.1.89 αίτηση του Αντωνίου Αργ. Τζαφέρη δια της οποίας ζητείται ο καθορισμός των ορίων αιγιαλού στην παραπάνω περιοχή.

2. Το από Ιανουάριο 1989 με κλίμακα 1:500 τοπογραφικό διάγραμμα της Μηχανικού Βασιλικής Βλάχου σε μία (1) πινακίδα που ελέγχθηκε για την ακρίβεια της αποτύπωσης την 29.11.89 και θεωρήθηκε από την Δ.Τ.Υ. της Νομαρχίας Εύβοιας την 29.11.89 όπως ορίζει το άρθρ. 20 του Ν. 719/77.

3. Τις διατάξεις του Α.Ν. 2344/40 όπως αυτός τροποποιήθηκε καθώς και την σχετική Δικαστηριακή και Διοικητική Νομολογία.

4. Την από επιτόπιο μεταβίβαση σχηματισθείσα αντίληψη για το πλάτος της βρεχομένης ζώνης της ξηράς και άλλα συναφή στοιχεία δηλ.:

α) Περιγραφή της μορφολογίας της περιοχής (βραχώδης, πεδινή, περίπου κλίση εδάφους, καταπτώσεις, βλάστηση, προσχωσιγενές έδαφος, ενδείξεις μεταβολής του αιγιαλού, ύπαρξη ή μη παλαιού αιγιαλού κ.λπ.).

β) Κατάσταση της ακτής (διαβρώσεις, προσχώσεις, εκτελεσθέντα έργα κ.λπ.).

γ) Κατάσταση θαλάσσιου χώρου (βάθη, ξέρες, ύφαλοι, ανάπτυγμα πελάγους).

δ) Παλίρροιες και θαλάσσια ρεύματα.

ε) Επικρατούσες καιρικές συνθήκες (διεύθυνση, ένταση και συχνό-

τητα πνεόντων ανέμων, ύψος κύματος κ.λπ.).

5. Λοιπά στοιχεία που έλαβε υπόψη η Επιτροπή, όπως παλιά διαγράμματα, μαρτυρικές καταθέσεις, τίτλος ιδιοκτησίας, έγγραφα Γ.Ε.Ν., προηγούμενη καθορισμοί σε γειτονική περιοχή κ.λπ. καθώς και τα συμπεράσματα που εξήχθηκαν κατά την κρίση της Επιτροπής, αποφασίζει:

1. Καθορίζει επί του παραπάνω τοπογραφικού διαγράμματος:


α) Την οριογραμμή του αιγιαλού με κόκκινη συνεχή πολυγωνική γραμμή 1, 2, ..., 13 της οποίας οι κορυφές εξασφαλίζονται από το κρατικό δίκτυο συντεταγμένων.


β) Την οριογραμμή της παραλίας με συνεχή κίτρινη πολυγωνική γραμμή 1', 2', ..., 13' σε απόσταση 15 μ. από αυτήν του αιγιαλού γιατί δεν εξυπηρετούνται οι σκοποί του άρθρ. 7 §1 του Α.Ν. 2344/40. Οι κορυφές της εξασφαλίζονται από το κρατικό δίκτυο συντεταγμένων.


2. Αποφαίνεται ότι δεν υπάρχει παλαιός αιγιαλός.

3. Δεν εξαιρούνται τα κτίσματα που βρίσκονται στη ζώνη της παραλίας.

Η Επιτροπή
ΕΛΕΥΘΕΡΙΟΣ Σ. ΚΟΛΟΜΒΟΣ, ΕΥΑΓΓ. ΔΟΜΕΤΙΟΣ
ΣΠΥΡΙΔΩΝ ΤΣΙΡΗΣ

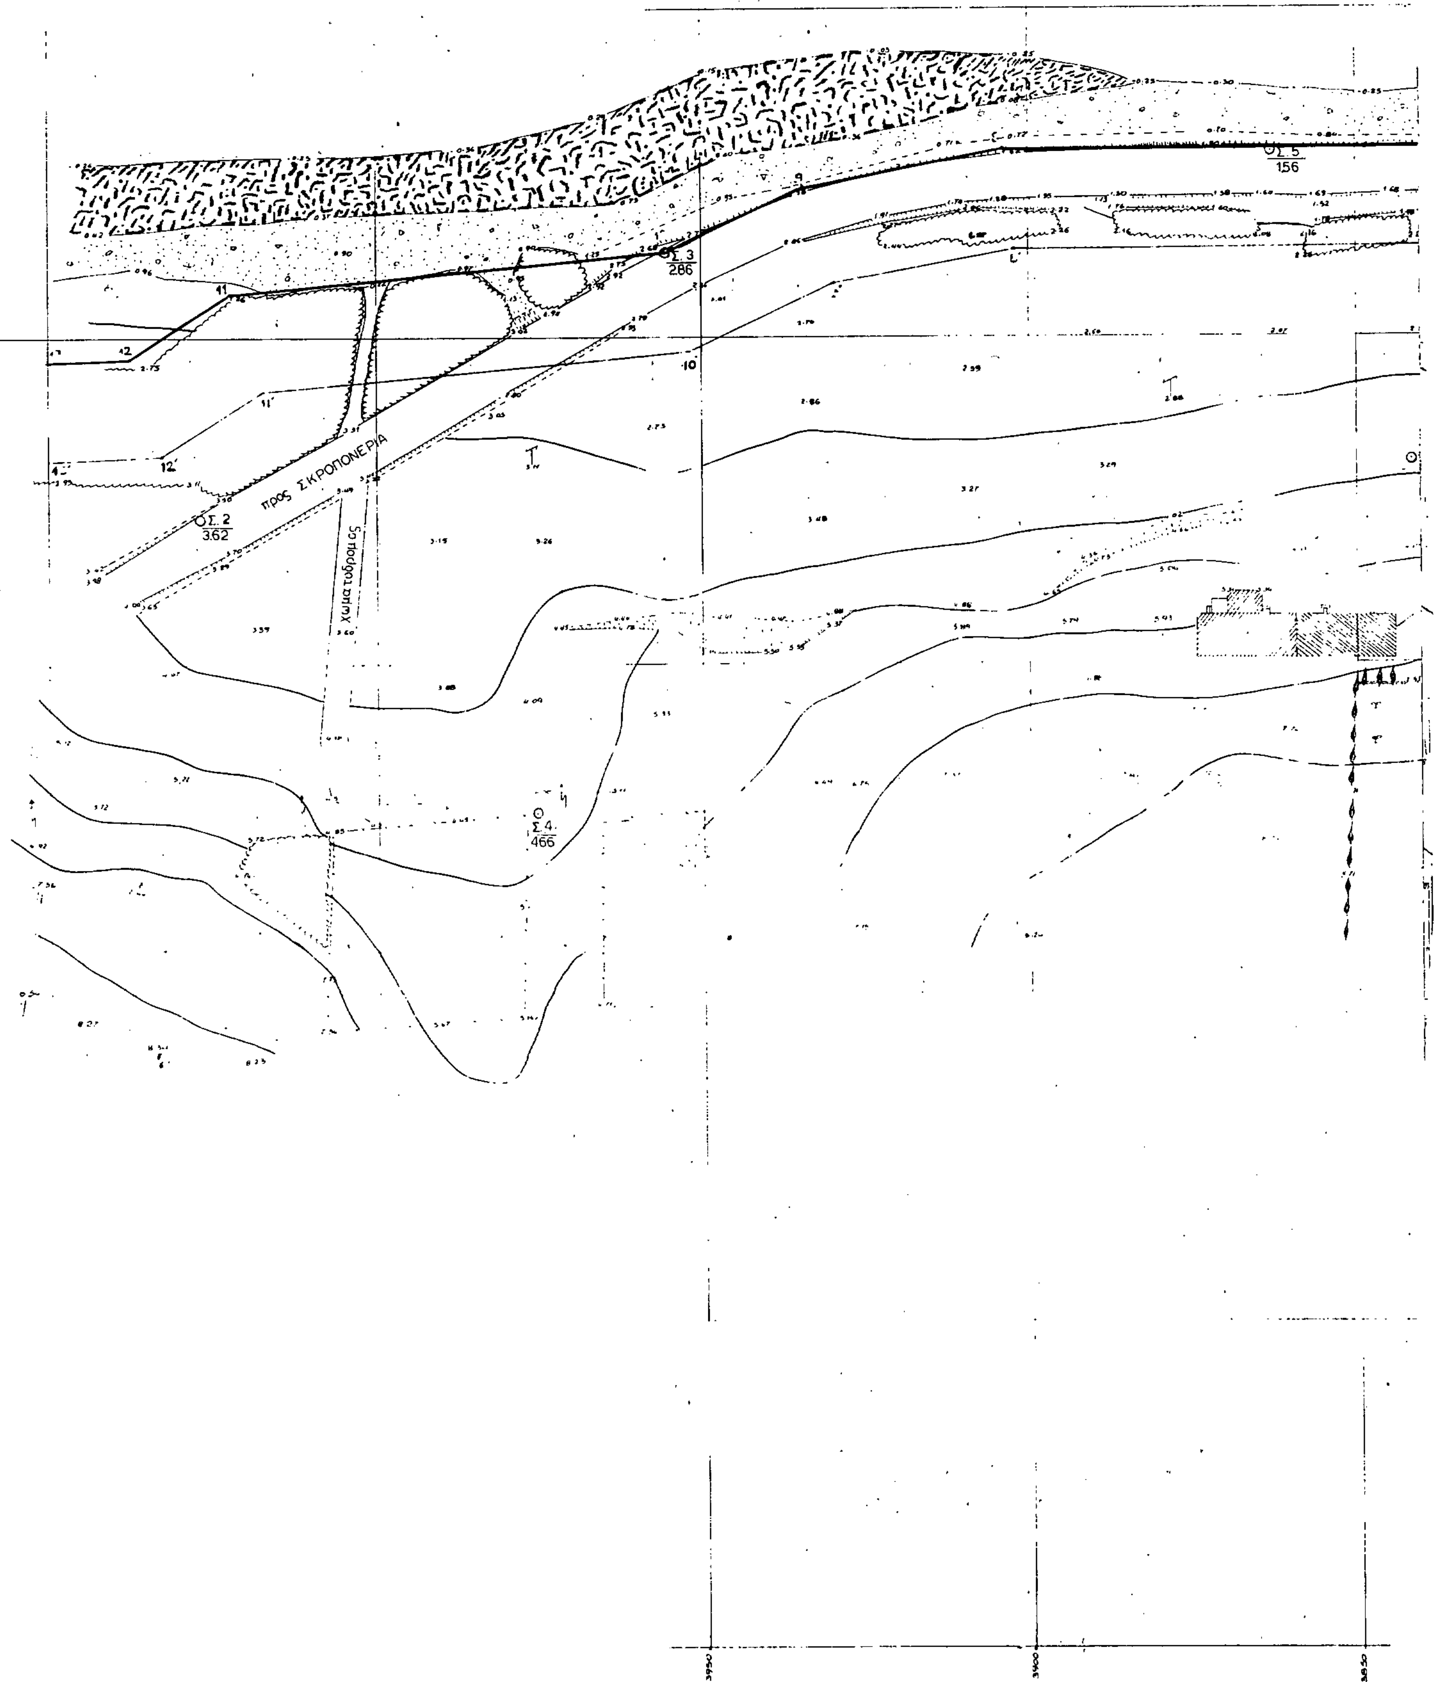

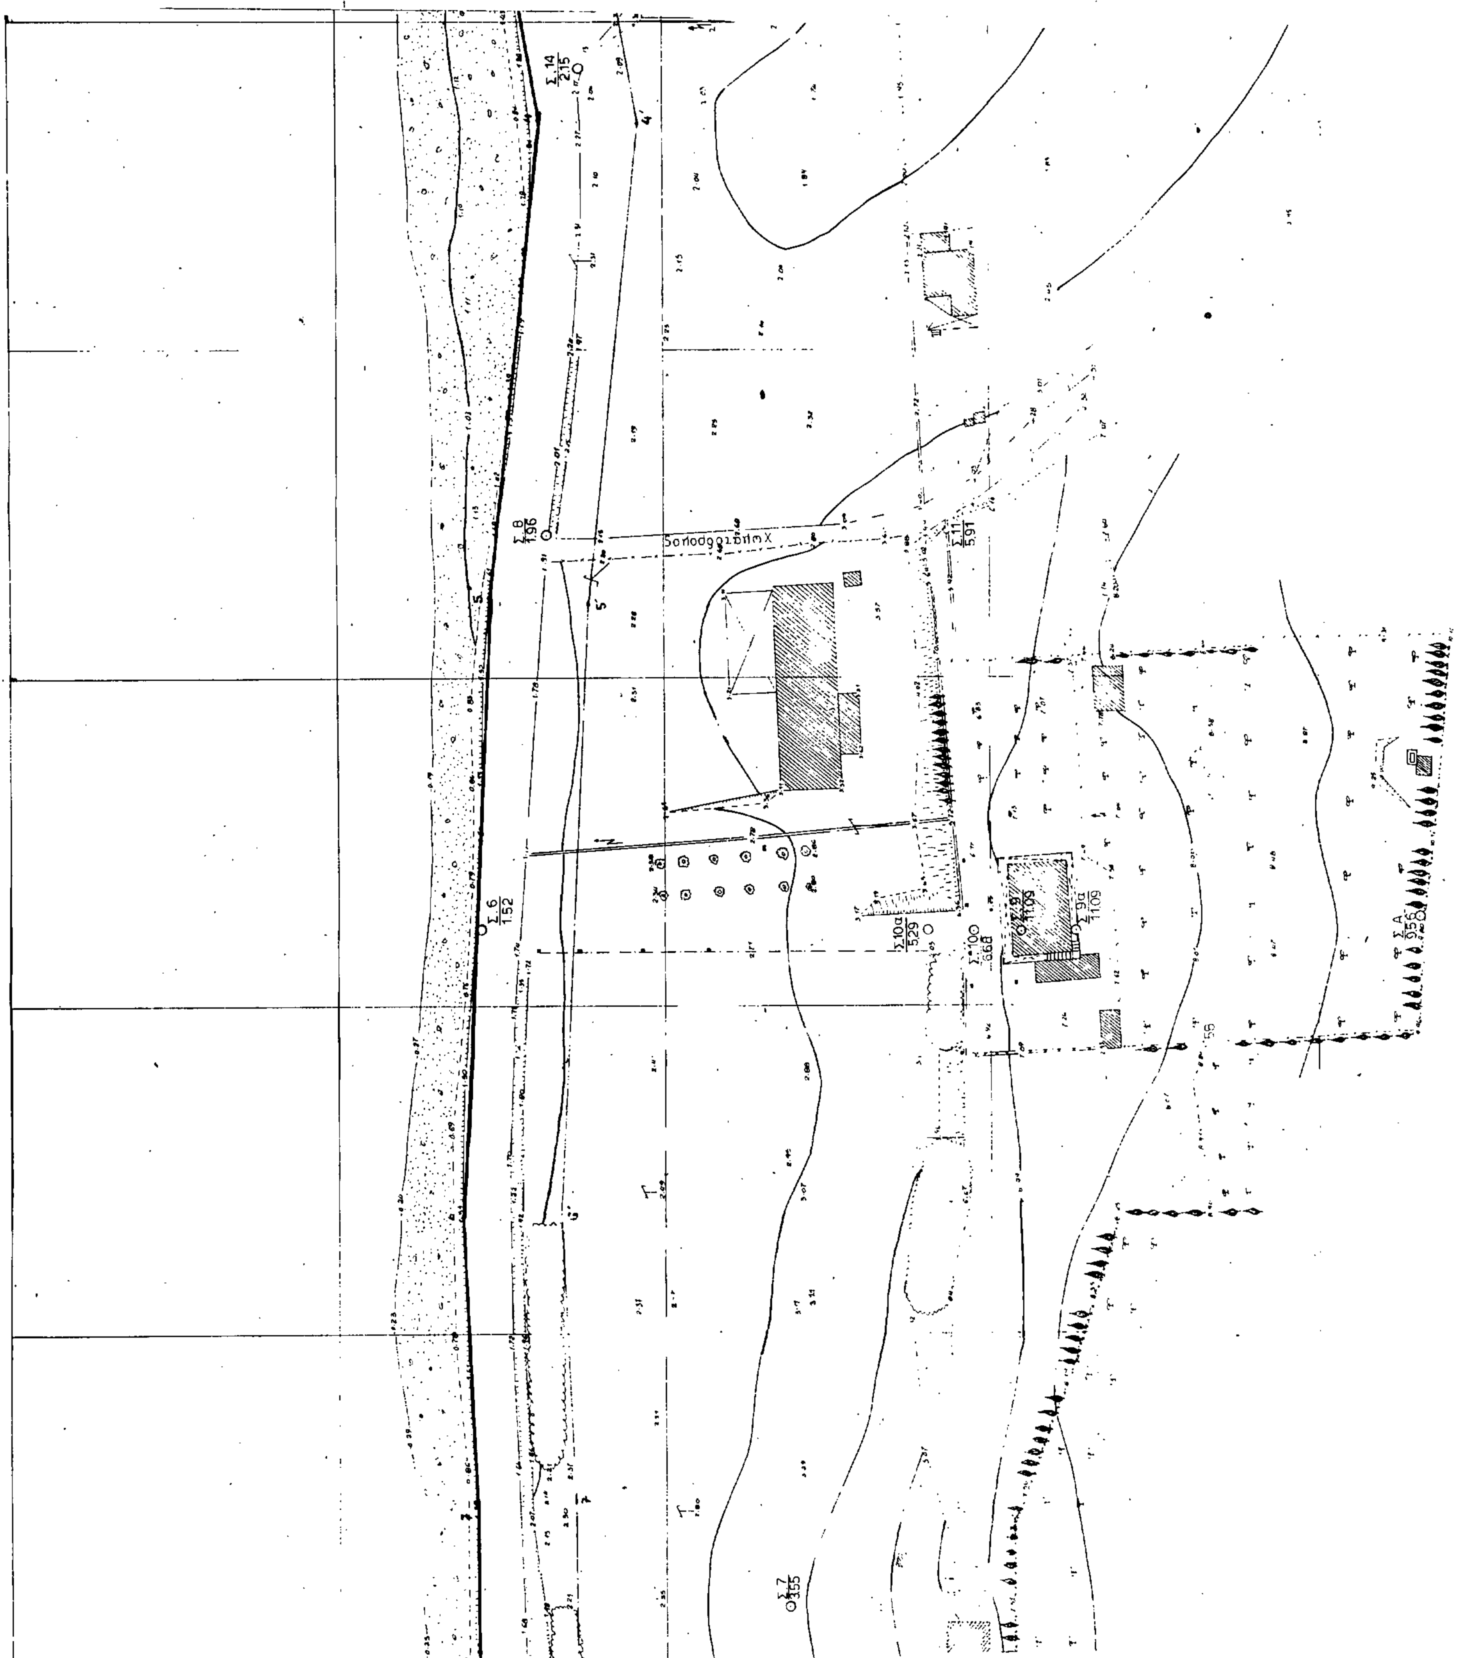
Χωματόδρομος
Σ.14
2.15
Σ.8
1.96
Σ.6
1.52
Σ.7
3.55

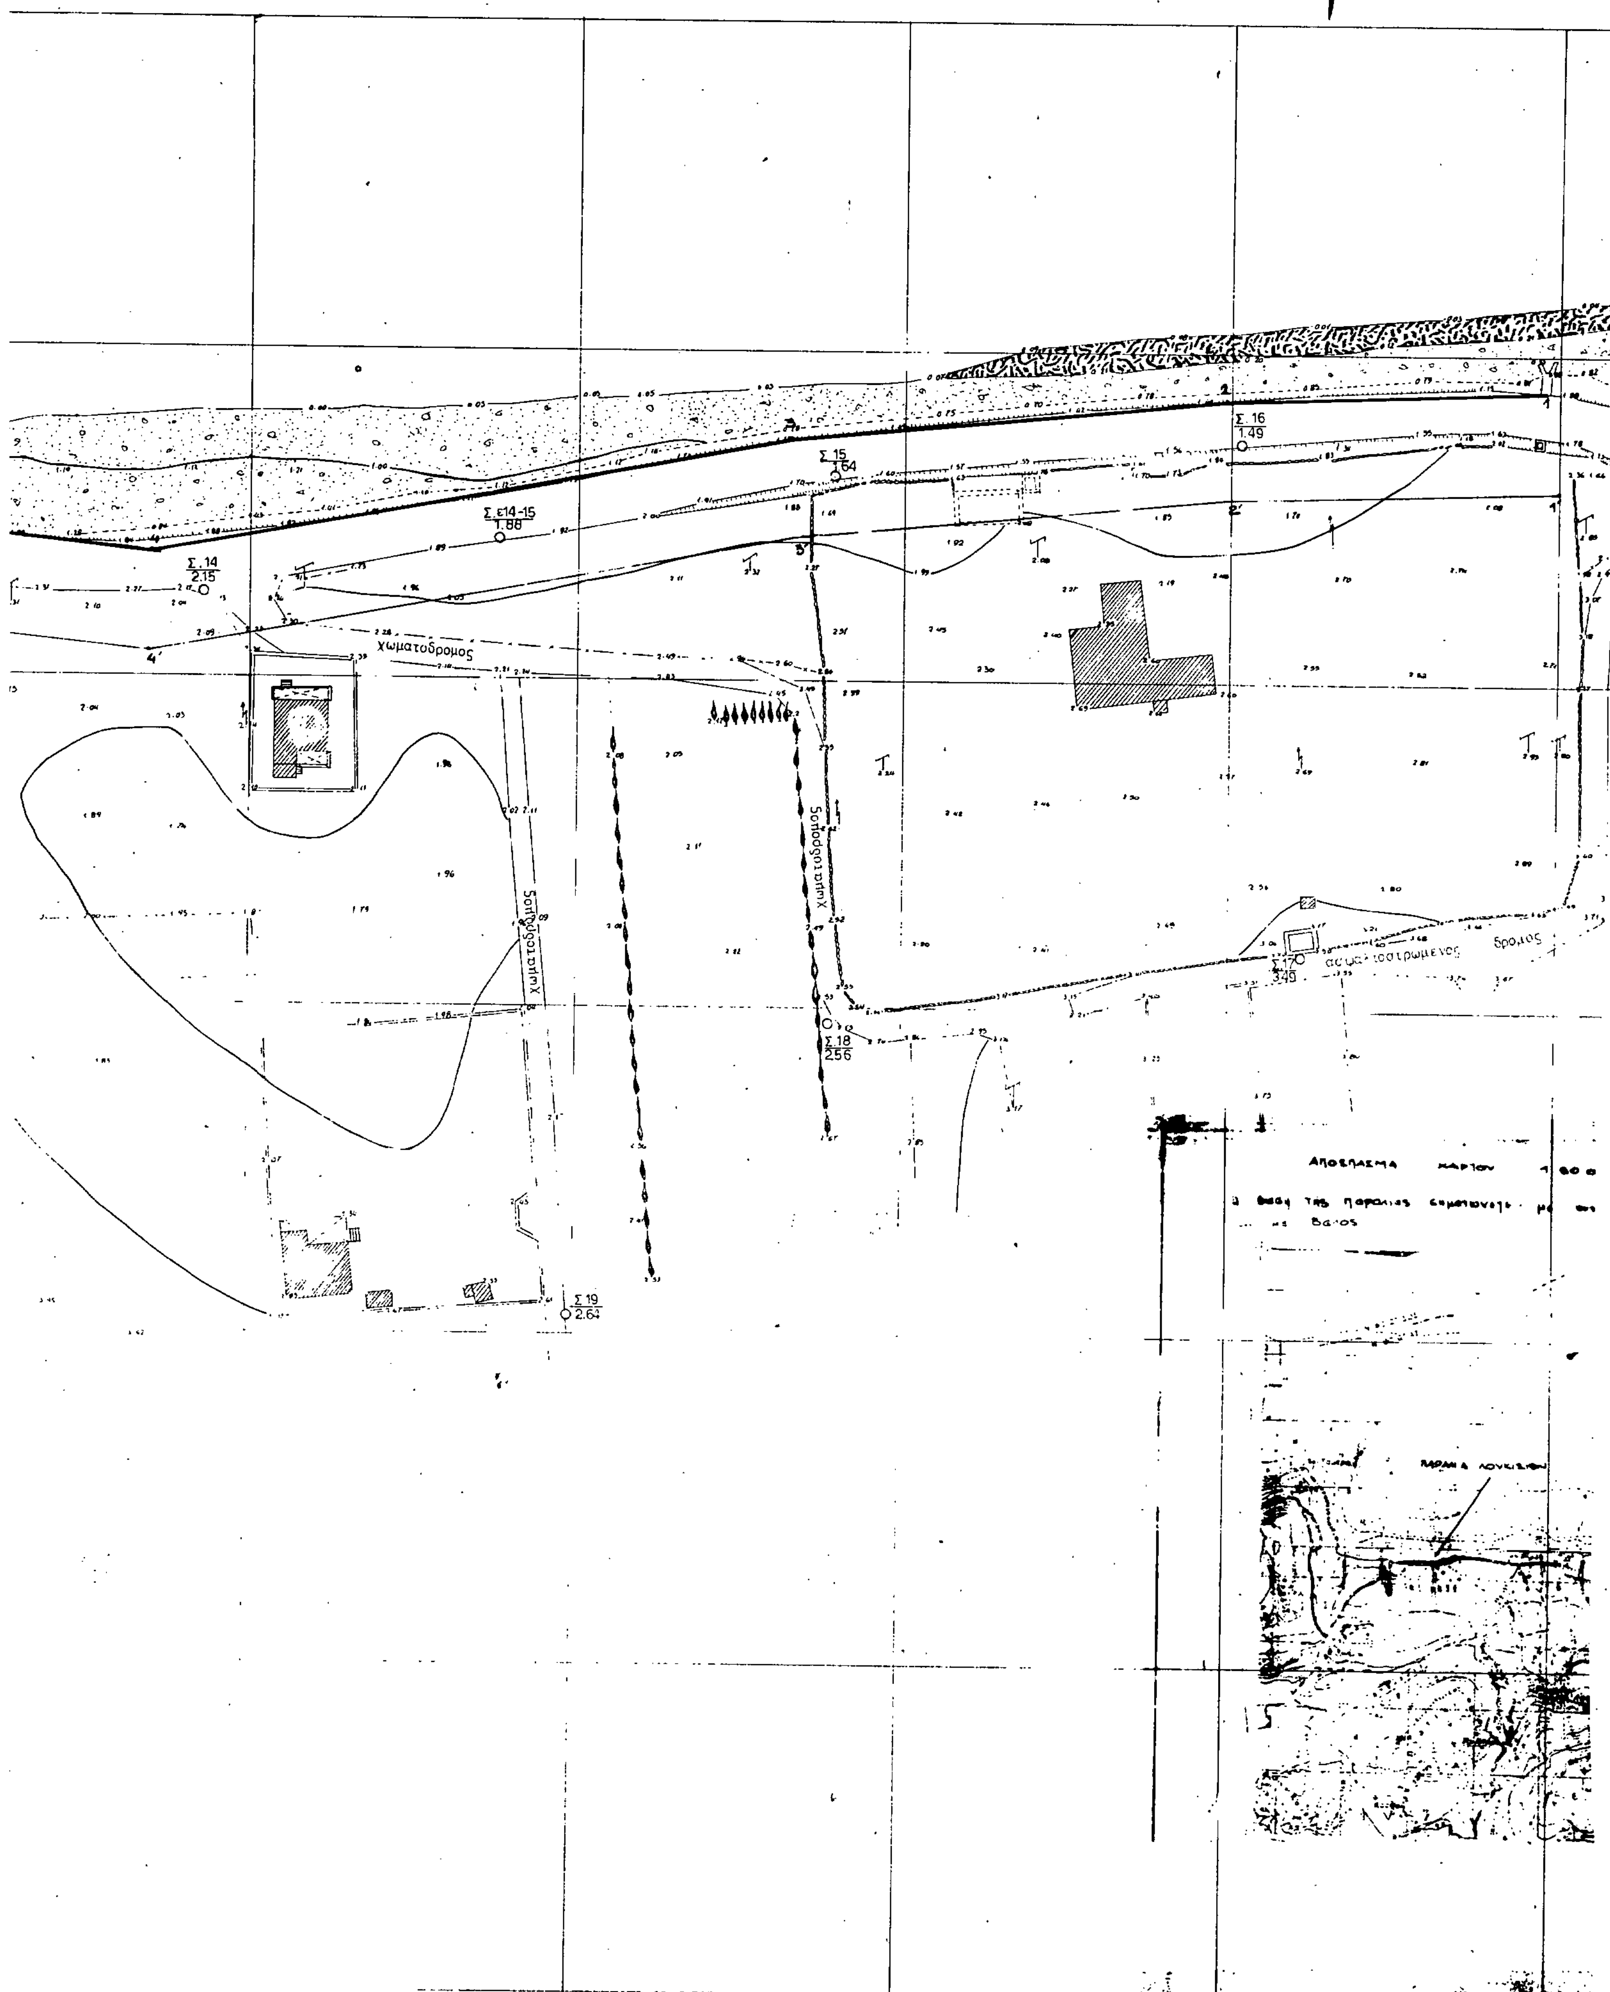
Σ.14
2.15
Σ.ε14-15
1.88
Σ.15
1.64
Σ.16
1.49
Σ.17
3.49
Σ.18
2.56
Σ.19
2.64
χωματοδρομος
χωματοδρομος
χωματοδρομος
ασφαλτοστρωμενος δρομος

ΤΟΠΟΓΡΑΦΙΚΟ ΔΙΑΓΡΑΜΜΑ
ΚΑΘΟΡΙΣΜΟΥ ΟΡΙΩΝ ΑΙΓΙΑΛΟΥ-ΠΑΡΑΛΙΑΣ

ΠΕΡΙΟΧΗ: ΠΑΡΑΛΙΑΣ ΛΟΥΚΙΣΙΩΝ ΕΝΔΙΑΦΕΡΟΜΕΝΟΣ: ΑΝΤ. ΤΖΑΦΕΡΗΣ

ΚΟΙΝΟΤΗΤΑ ΛΟΥΚΙΣΙΩΝ

ΕΠΑΡΧΙΑ ΧΑΛΚΙΔΑΣ

ΑΡΜΟΔΙΑ ΟΙΚΟΝΟΜΙΚΗ ΕΦΟΡΙΑ ΧΑΛΚΙΔΑΣ

ΝΟΜΑΡΧΙΑ ΕΥΒΟΙΑΣ

ΚΛΙΜΑΚΑ 1:500

ΙΣΟΔΙΑΣΤΑΣΗ 1.00μ

ΤΡΙΓΩΝΟΜΕΤΡΙΚΗ ΕΞΑΡΤΗΣΗ Δ ΜΑΓΟΥΛΑ -169735 + 274592 (Η=22,92)

Δ ΛΕΠΟΥΡΙ -458596 + 26217.74 (Η=164,11)

ΥΨΟΜΕΤΡΙΚΗ ΑΦΕΤΗΡΙΑ

ΚΕΝΤΡΟ ΦΥΛΛΟ ΧΑΡΤΟΥ: ΘΗΒΑΙ

ΜΕΘΟΔΟΣ ΑΠΟΤΥΠΩΣΗΣ ΤΑΧΥΜΕΤΡΙΑ

ΧΡΟΝΟΛΟΓΙΑ - ΙΑΝΟΥΑΡΙΟΣ 1989

Χαλκίδα 29/11/89

ΗΛΕΓΧΘΗ


Ε. ΚΑΣΙΩΝΗΣ

Χαλκίδα 29/11/89

ΘΕΩΡΗΘΗΚΕ



ΣΥΝΤΑΞΑΣ ΜΗΧΑΝΙΚΟΣ

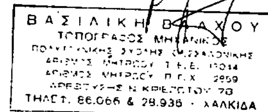

ΥΠΟΜΝΗΜΑ ΕΠΙΤΡΟΠΗΣ

1. Το παρόν τοπογραφικό διάγραμμα συνοδεύει την από 25-1-90 έκθεση καθορισμού των ορίων του αιγιαλού και παραλίας.
2. (κόκκινη) ... (πράσινη) ...
3. ... δεν ...
4. ... εξαρτώνται από το υφιστάμενο δίκτυο συντεταγμένων
5. ... (15) μέτρων ...
6. Η Επιτροπή δεν ...

Λουκίσια 25/1/90

ΠΙΝΑΚΑΣ ΣΥΝΤΕΤΑΓΜΕΝΩΝ

α/α	Χ	α/α	Χ
1	[illegible]	1	[illegible]
2	[illegible]	2	[illegible]
3	[illegible]		[illegible]
4	[illegible]		[illegible]
5	[illegible]		[illegible]
6	[illegible]		[illegible]
[illegible]	[illegible]		[illegible]
[illegible]	[illegible]		[illegible]
[illegible]	[illegible]		[illegible]
[illegible]	[illegible]		[illegible]
[illegible]	[illegible]		[illegible]
[illegible]	[illegible]		[illegible]
[illegible]	[illegible]		[illegible]

ΑΝΑΚΟΙΝΩΣΕΙΣ

Αριθ. 150 (4)

Ανακοίνωση παρακαταθέσεως αποζημιώσεως για απαλλοτρίωση ακινήτων προς ανέγερση του 8ου Δημοτ. Σχολείου και Νηπιαγωγείου Τρίπολης.

Ο ΝΟΜΑΡΧΗΣ ΑΡΚΑΔΙΑΣ

Σύμφωνα με τα άρθρα 7 και 8 του Ν.Δ. 797/1971 «περί αναγκαστικών απαλλοτριώσεων», γνωστοποιούμε:

α) Σε όσους έχουν ή διεκδικούν δικαιώματα κυριότητας σε ακίνητα που απαλλοτριώθηκαν αναγκαστικά με την Π. 6128/1592/20.10.88 κοινή απόφαση των Υπουργών Εθνικής Παιδείας και Θρησκευμάτων και Οικονομικών για την ανέγερση του 8ου Δημοτ. Σχολείου και Νηπιαγωγείου Τρίπολης.

β) Τους ενυπόθηκους δανειστές και τους τρίτους διεκδικητές των ακινήτων αυτών, ότι η αποζημίωση της εδαφικής επιφάνειας και των επικειμένων της, όπως περιγράφονται στο σχετικό κτηματολογικό πίνακα, η οποία καθορίσθηκε με την 16/1989 απόφαση του Μονομελούς Πρωτοδικείου Τρίπολης έχει παρακατατεθεί στη Δ.Ο.Υ. Τρίπολης.

Σχετικά έχει εκδοθεί το αριθ. 16574 και 16575/8.1.91 γραμμάτιο συστάσεως παρακαταθήκης δρχ. 24.801.430 και 21.790.080 αντιστοίχως.

Η αποζημίωση θα αποδοθεί στα πρόσωπα που θα αναγνωρισθούν δικαιούχοι κατά τη νόμιμη διαδικασία.

Η ανακοίνωση αυτή να δημοσιευθεί στην Εφημερίδα της Κυβερνήσεως.

Τρίπολη, 16 Ιανουαρίου 1991

Ο Νομάρχης

Γ. ΑΠΟΣΤΟΛΑΚΟΣ

(5)

Ανακοίνωση παρακαταθέσεως αποζημιώσεως για απαλλοτρίωση ακινήτων προς κατασκευή ανισόπεδου κόμβου εξόδου Καμ. Βούρλων της Ν.Ε.Ο. Αθηνών – Λαμίας.

Ο ΝΟΜΑΡΧΗΣ ΦΘΙΩΤΙΔΑΣ

Σύμφωνα με τα άρθρα 7 και 8 του Ν.Δ. 797/1971 «περί αναγκαστικών απαλλοτριώσεων», γνωστοποιούμε:

α) Σε όσους έχουν ή διεκδικούν δικαιώματα κυριότητας σε ακίνητα που απαλλοτριώθηκαν αναγκαστικά με την Φ. 311/14228/25.10.1985 απόφαση του Νομάρχη Φθιώτιδας (ΦΕΚ 722/Δ/24.12.1985) για κατασκευή ανισόπεδου κόμβου εξόδου Καμ. Βούρλων της Ν.Ε.Ο. Αθηνών – Λαμίας.

β) Τους ενυπόθηκους δανειστές και τους τρίτους διεκδικητές των ακινήτων αυτών, ότι η αποζημίωση της εδαφικής επιφάνειας και των επικειμένων της, όπως περιγράφονται στο σχετικό κτηματολογικό πίνακα, η οποία καθορίσθηκε με την 15830/1988 απόφαση του Εφετείου Αθηνών έχει παρακατατεθεί στο Ταμείο Παρακαταθηκών και Δανείων – Γραφείο Λαμίας.

Σχετικά έχει εκδοθεί το 33756/28.12.1990 γραμμάτιο συστάσεως παρακαταθήκης δρχ. 78.183.567.

Η αποζημίωση θα αποδοθεί στα πρόσωπα που θα αναγνωρισθούν δικαιούχοι κατά τη νόμιμη διαδικασία.

Η ανακοίνωση αυτή να δημοσιευθεί στην Εφημερίδα της Κυβερνήσεως.

Λαμία, 15 Ιανουαρίου 1991

Ο Νομάρχης

ΧΡΗΣΤΟΣ ΛΑΔΙΑΣ

ΑΠΟ ΤΟ ΕΘΝΙΚΟ ΤΥΠΟΓΡΑΦΕΙΟ